



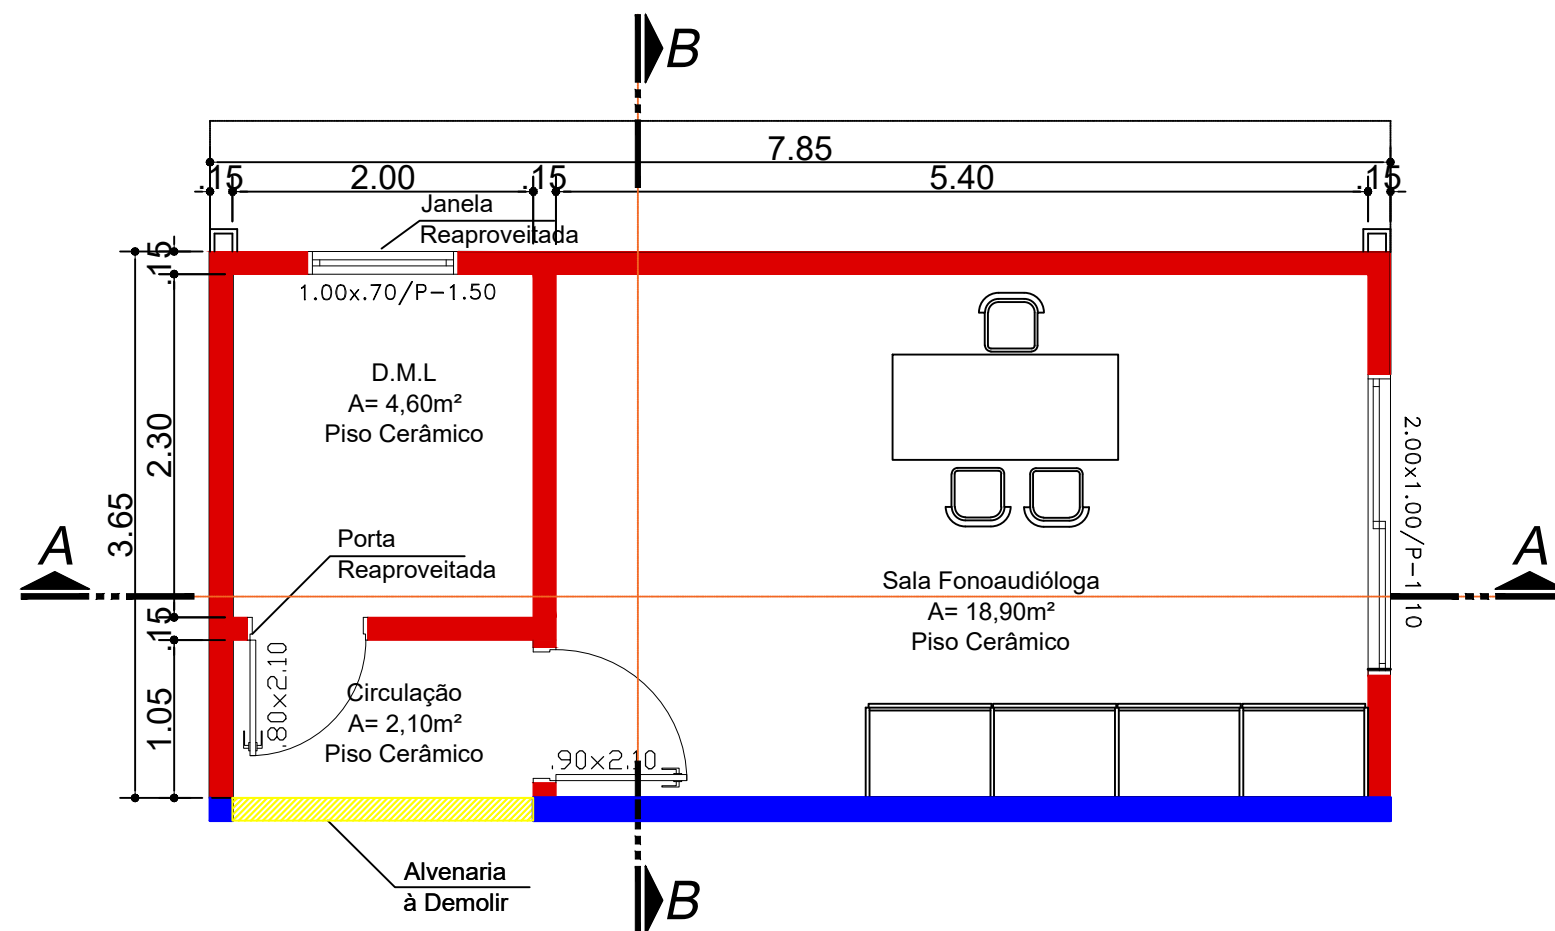

LEGENDA	
	Á CONSTRUIR
	Á DEMOLIR
	EXISTENTE

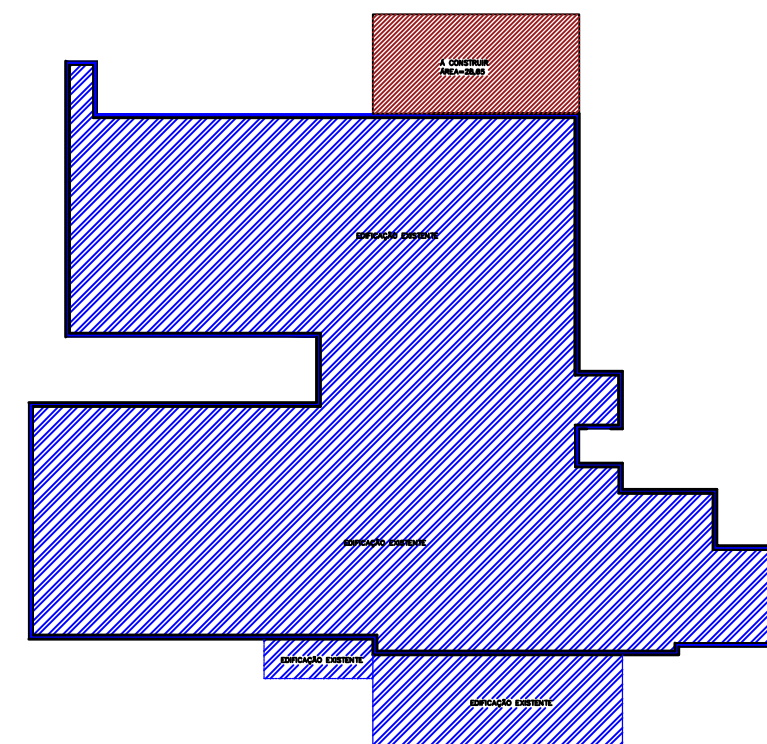

PREFEITURA MUNICIPAL DE CACIQUE DOBLE			
AV. KAINGANG, 292 - FONE - (54)3552-1244 - CACIQUE DOBLE - E-mail: pmcaciqueadm@ouronetonline.com.br			
CONTEÚDO - PLANTA BAIXA, PLANTA DE COBERTURA E PLANTA DE LOCALIZAÇÃO			
ENDEREÇO OBRA - RUA EDIMIO LUIZ TONIAL - CACIQUE DOBLE - RS			ESCALA - INDICADAS
PROJETO - AMPLIAÇÃO DA UNIDADE BÁSICA DE SAÚDE		ÁREA - 28,65m²	PLANTA - 01
ENG. CARLA RAGNINI - CREA 137639-6		DATA - MARÇO/2020	