




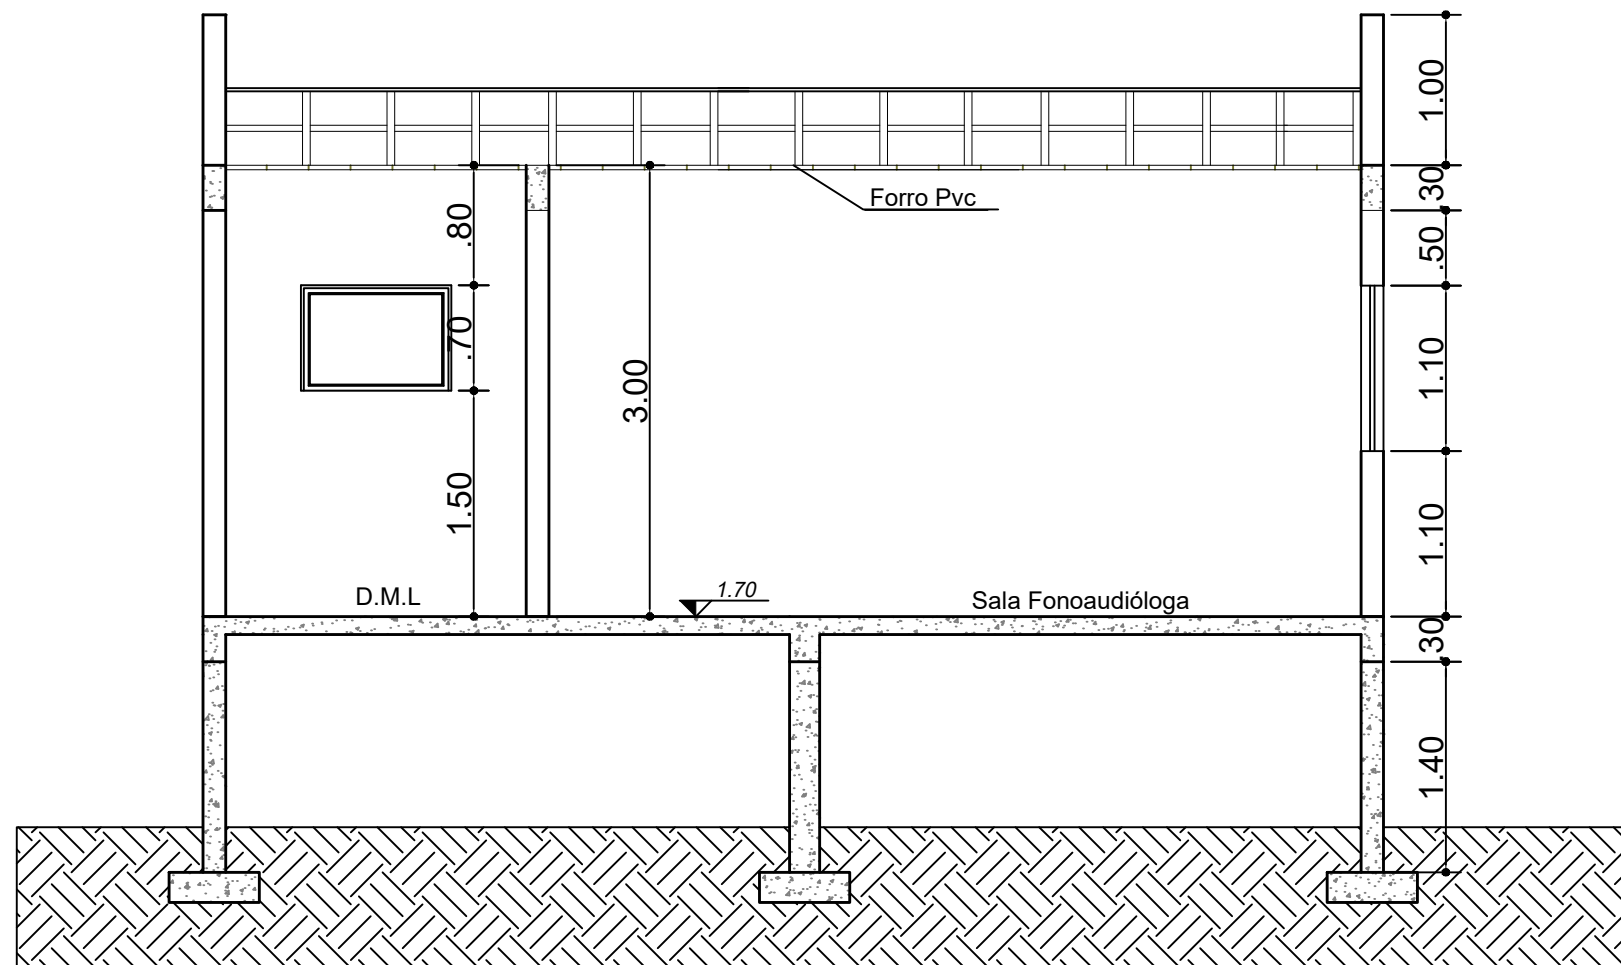


Corte AA
Escala: 1/75

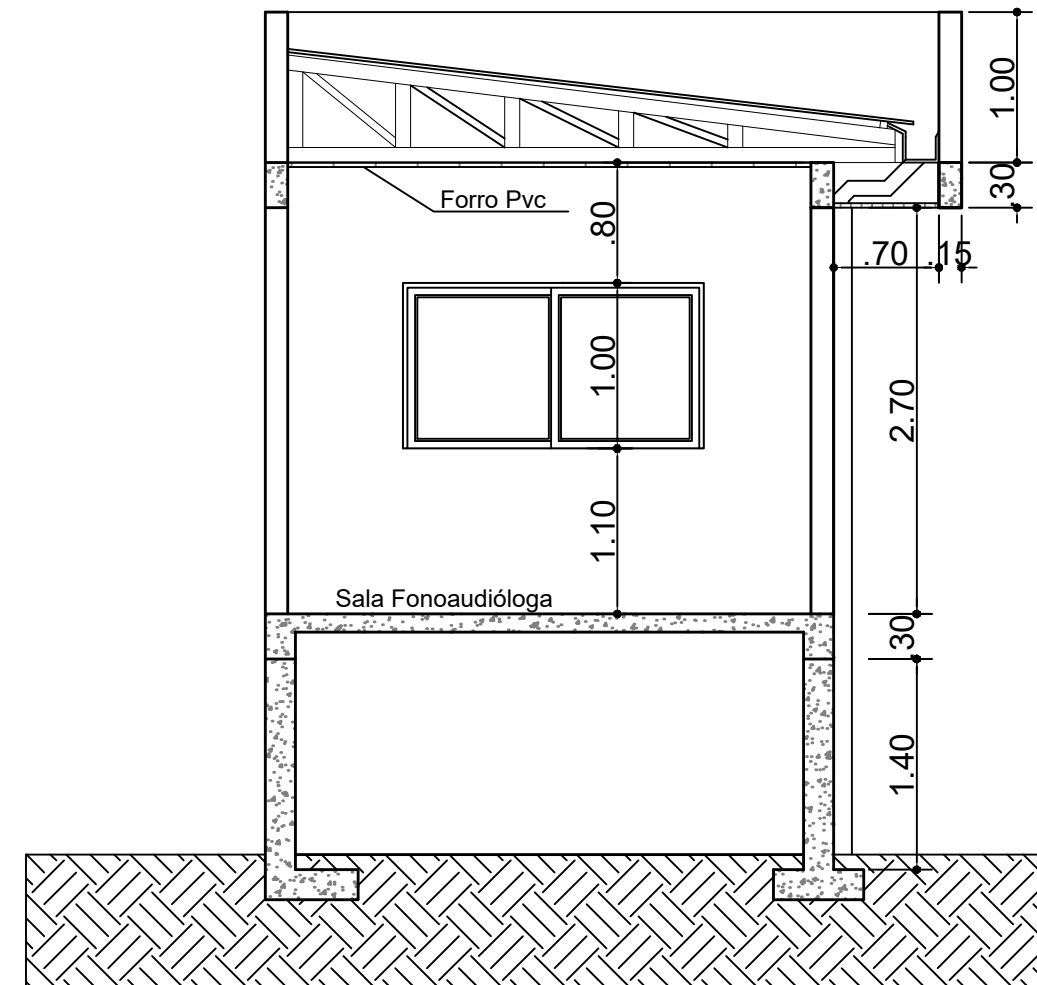

Corte BB
Escala: 1/75

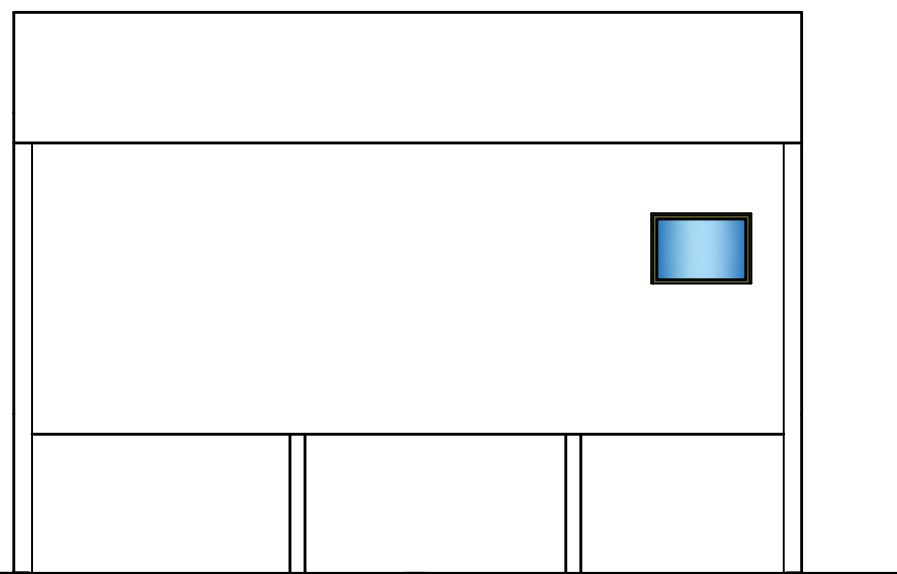

Fachada Frontal

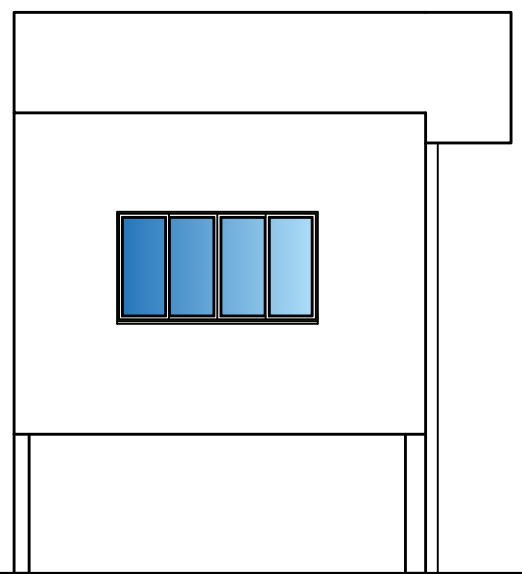

Fachada Lateral

PREFEITURA MUNICIPAL DE CACIQUE DOBLE		
AV. KAINGANG, 292 - FONE - (54)3552-1244 - CACIQUE DOBLE - E-mail: pmcaciqueadm@ouronetonline.com.br		
CONTEÚDO - CORTE AA, CORTE BB, FACHADAS		
ENDEREÇO OBRA - RUA EDIMIO LUIZ TONIAL - CACIQUE DOBLE - RS		ESCALA - INDICADAS
PROJETO - AMPLIAÇÃO DA UNIDADE BÁSICA DE SAÚDE	ÁREA - 28,65M²	PLANTA - 02
ENG. CARLA RAGNINI - CREA 137639-6	DATA - MARÇO/2020	