


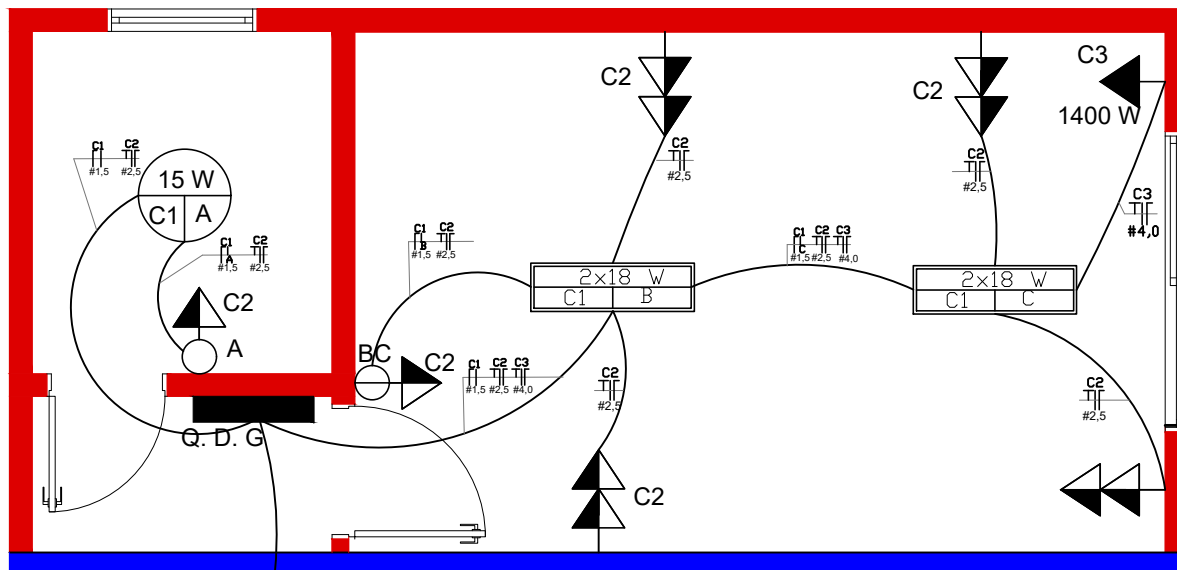

Vem Da Rede Existente #6mm

Planta Elétrica

Escala: 1/50

LEGENDA ELÉTRICA

---	ELETRODUTO SUBTERRANEADO/ DENTRO DA ALVENARIA
○	INTERRUPTOR DE UMA SEÇÃO
⊖	INTERRUPTOR DE DUAS SEÇÕES
⊖	INTERRUPTOR DE TRÊS SEÇÕES
→	TOMADA ALTA < 2M DO PISO >
→	TOMADA BAIXA DUPLA < 0,30 cm DO PISO >
→	TOMADA MEDIA < 1,10 cm DO PISO >
→	TOMADA MEDIA DUPLA < 1,10 cm DO PISO >
→	QUADRO DE DISTRIBUIÇÃO (QD)
03 01 02	LUMINÁRIA LED OU HALÓGENA 01 - NÚMERO DO CIRCUITO 02 - INTERRUPTOR / SP = SENSOR DE PRESENÇA 03 - POTÊNCIA DA LÂMPADA
03 01 02	LUMINÁRIA LED EMBUTIR: 01 - NÚMERO DO CIRCUITO 02 - INTERRUPTOR / SP = SENSOR DE PRESENÇA 03 - QUANTIDADE E POTÊNCIA DA LÂMPADA
1 2 3	CONDUTOR FASE - NEUTRO - RETORNO - TERRA

PREFEITURA MUNICIPAL DE CACIQUE DOBLE

AV. KAINGANG, 292 - FONE - (54)3552-1244 - CACIQUE DOBLE - E-mail: pmcaciqueadm@ouronetonline.com.br

CONTEÚDO -

PROJETO ELÉTRICO

ENDEREÇO OBRA -

RUA EDIMO LUIZ TONIAL - CACIQUE DOBLE - RS

PROJETO -

AMPLIAÇÃO DA UNIDADE BÁSICA DE SAÚDE

ENG. CARLA RAGNINI - CREA 137639-6

ÁREA -

28,65M²

DATA -

MARÇO/2020

ESCALA -

INDICADAS

PLANTA -

03