



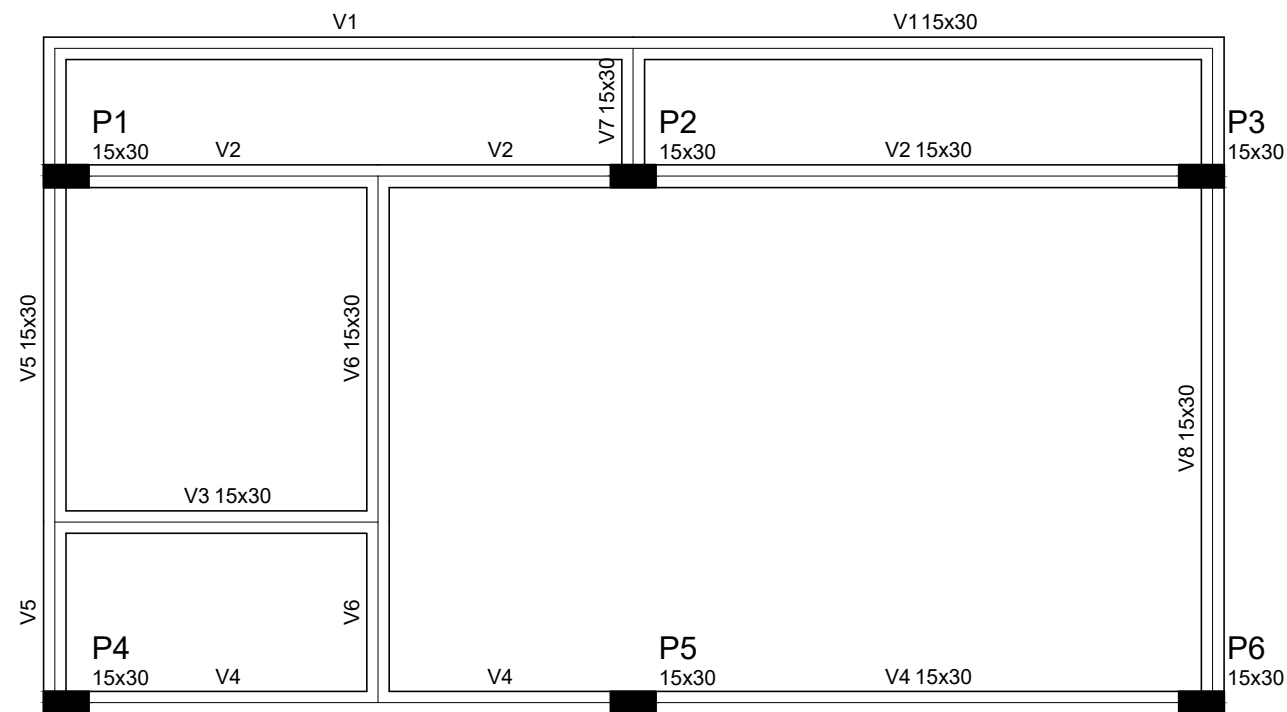


V1=V2=V3=V4=V6=V7
ESC 1:50

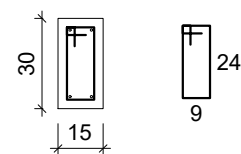


VIGAS
Armadura positiva inferior 2 barras de 8 mm
Armadura negativa superior 2 barras de 8 mm
Estribos diam. de 5 mm c/ esp. 15 cm

V5=V8
ESC 1:50

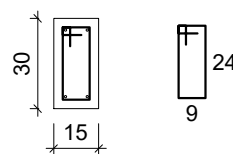


VIGAS
Armadura positiva inferior 2 barras de 8 mm
Armadura negativa superior 2 barras de 10 mm
Estribos diam. de 5 mm c/ esp. 15 cm

P1=P2=P3

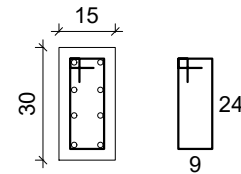

P1=P2=P3
8 barras de 10 mm
Estribos diam. de 5 mm c/ esp. 12 cm


P4=P5=P6

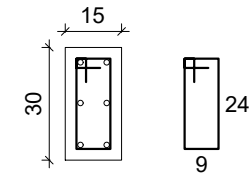


P4=P5=P6
6 barras de 10 mm
Estribos diam. de 5 mm c/ esp. 12 cm

PAVIMENTO SUPERIOR

escala 1:50

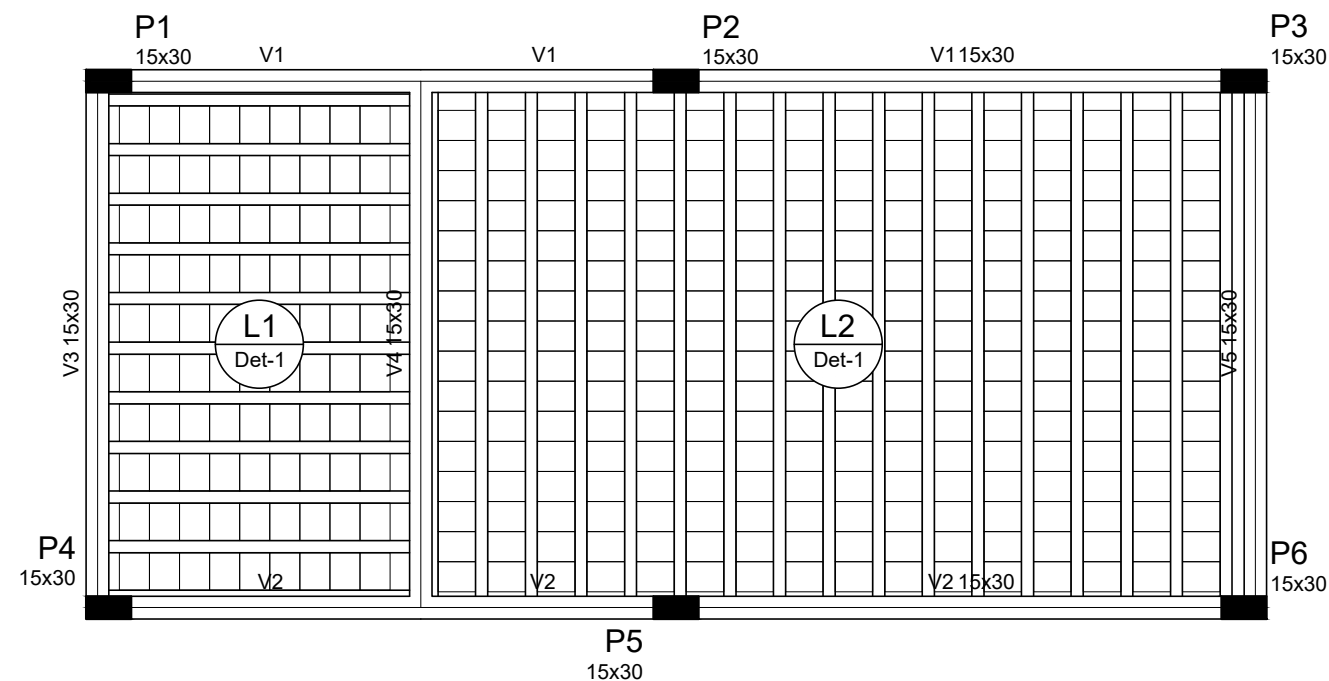


V1=V2=V3=V4=V5=V6
ESC 1:50

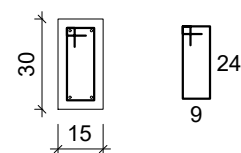


VIGAS
Armadura positiva inferior 2 barras de 8 mm
Armadura negativa superior 2 barras de 10 mm
Estribos diam. de 5 mm c/ esp. 15 cm

P1=P2=P3

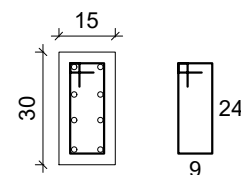

P1=P2=P3
8 barras de 10 mm
Estribos diam. de 5 mm c/ esp. 12 cm

P4=P5=P6

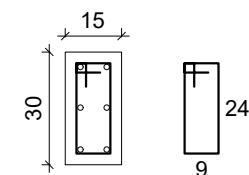

P4=P5=P6
6 barras de 10 mm
Estribos diam. de 5 mm c/ esp. 12 cm

LAJE PRÉ MOLDADA



PAVIMENTO TÉRREO

escala 1:50

PREFEITURA MUNICIPAL DE CACIQUE DOBLE

AV. KAINGANG, 292 - FONE - (54)3552-1244 - CACIQUE DOBLE - E-mail: pmcaciqueadm@ouronetonline.com.br

CONTEÚDO -

ESTRUTURAL TÉRREO E SUPERIOR

ENDEREÇO OBRA -

RUA EDIMO LUIZ TONIAL - CACIQUE DOBLE - RS

PROJETO -

AMPLIAÇÃO DA UNIDADE BÁSICA DE SAÚDE

ÁREA -

28,65M²

ESCALA -
INDICADAS

PLANTA -

ENG. CARLA RAGNINI - CREA 137639-6

DATA -

MARÇO/2020

05