

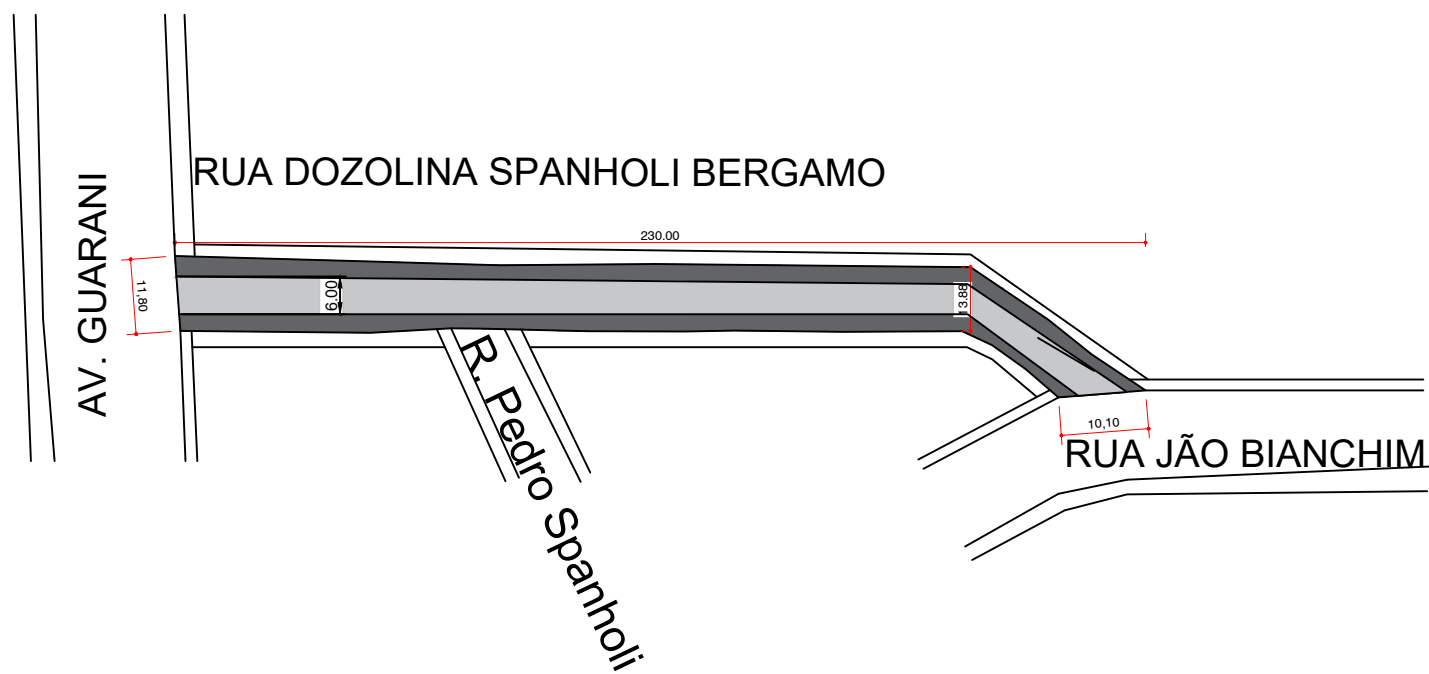


PLANTA PAVIMENTAÇÃO ASFÁLTICA EM CBUQ  
ESCALA 1:1.000

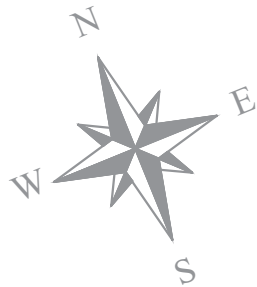


ESCALA 1:1.000  
PLANTA PAVIMENTAÇÃO COTADA

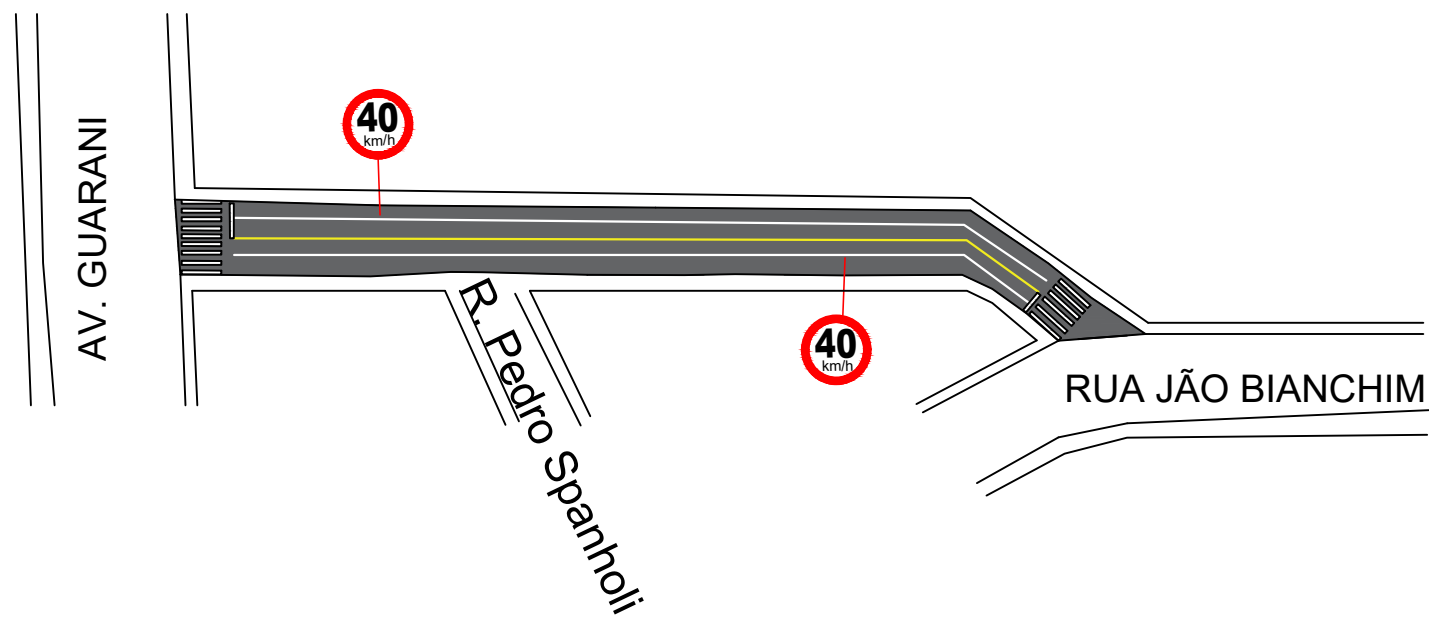


PLANTA DE SINALIZAÇÃO  
ESCALA 1:1.000

LEGENDA:

 R-19-3 = 2 unidades  
Velocidade máx. permitida 40km/h  
(diâmetro=0,50m)

Área pintura linha de eixo (amarela) = 24,00m<sup>2</sup>  
Área pintura linhas de bordo (branca) = 48,00m<sup>2</sup>  
Área pintura faixas de segurança (branca) = 100,97m<sup>2</sup>

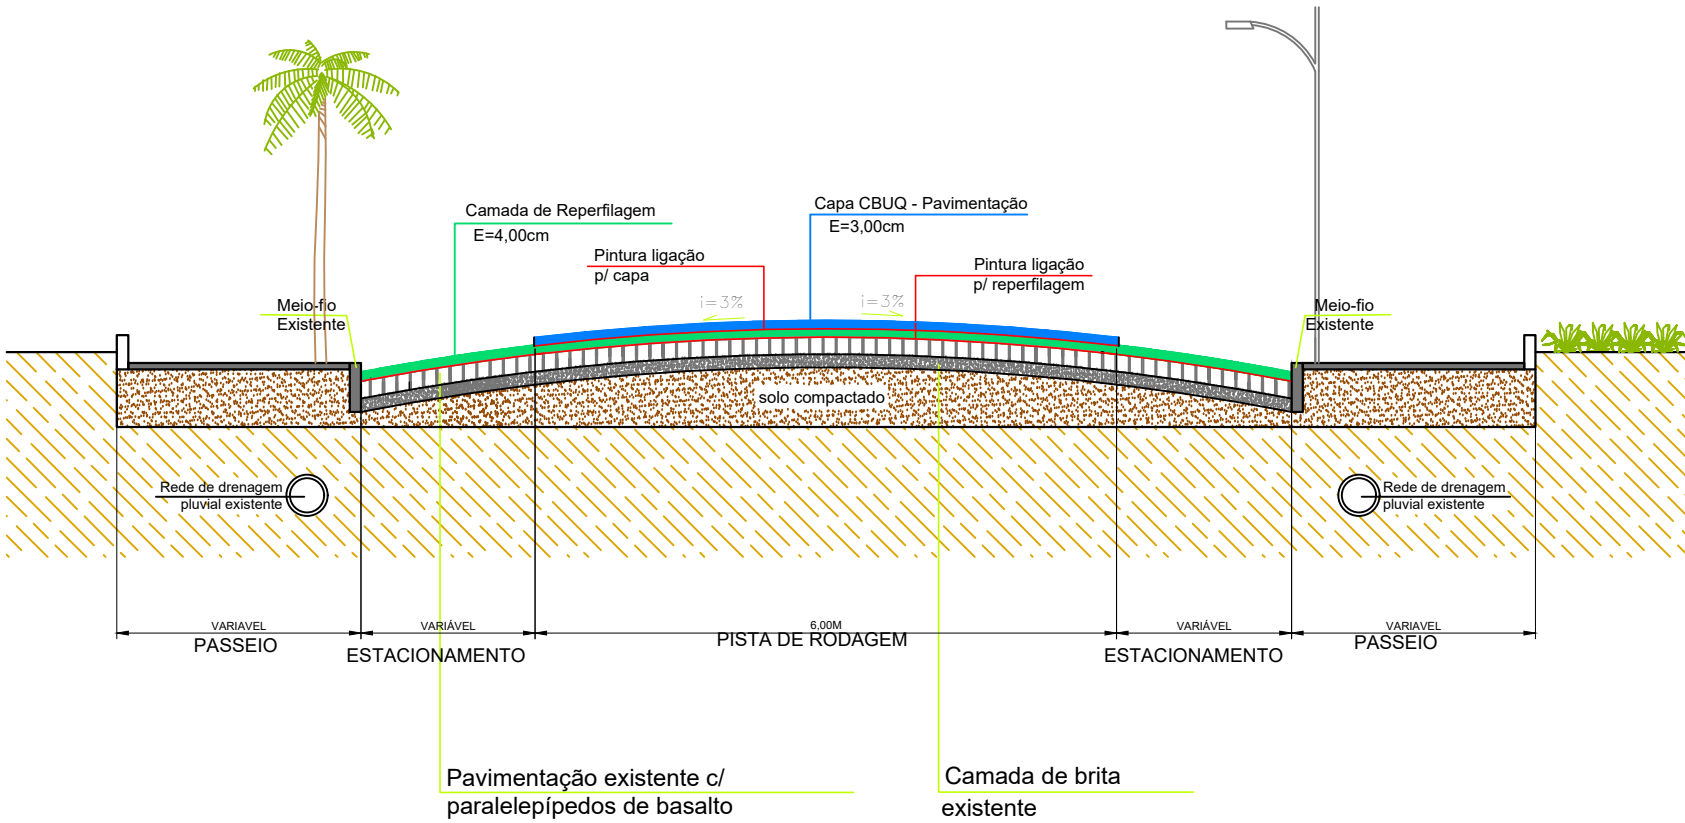

OBS: TODA A RUA RECEBERÁ A REPERFILAGEM, SOMENTE A PISTA RECEBERÁ CAPA.

PAVIMENTAÇÃO ASFÁLTICA CBUQ (CONCRETO BETUMINOSO A QUENTE)	
PROJETO:	PLANTA DE PAVIMENTAÇÃO E PLANTA DE SINALIZAÇÃO
RUA DOZOLINA SPANHOLI BERGAMO	
RESPONSÁVEL TÉCNICO:	PROPRIETÁRIO:
Natan R Favaretto Vieira CREA RS236178	Município de Cacique Doble/RS
DATA:	PRANCHA:
AGOSTO/2023	5
ESCALA GRÁFICA:	INDICADA