




PLANTA PAVIMENTAÇÃO ASFÁLTICA EM CBUQ
ESCALA 1:1.000

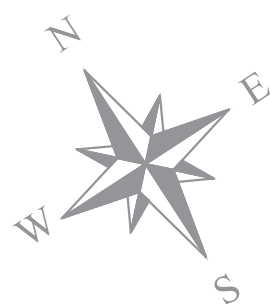

PLANTA PAVIMENTAÇÃO COTADA
ESCALA 1:1.000

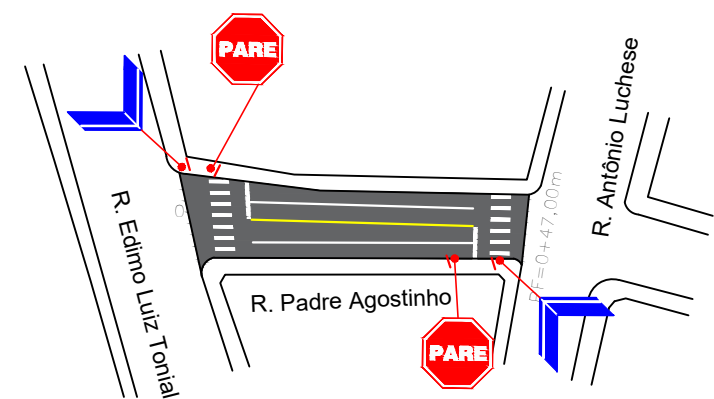

PLANTA SINALIZAÇÃO
ESCALA 1:1.000

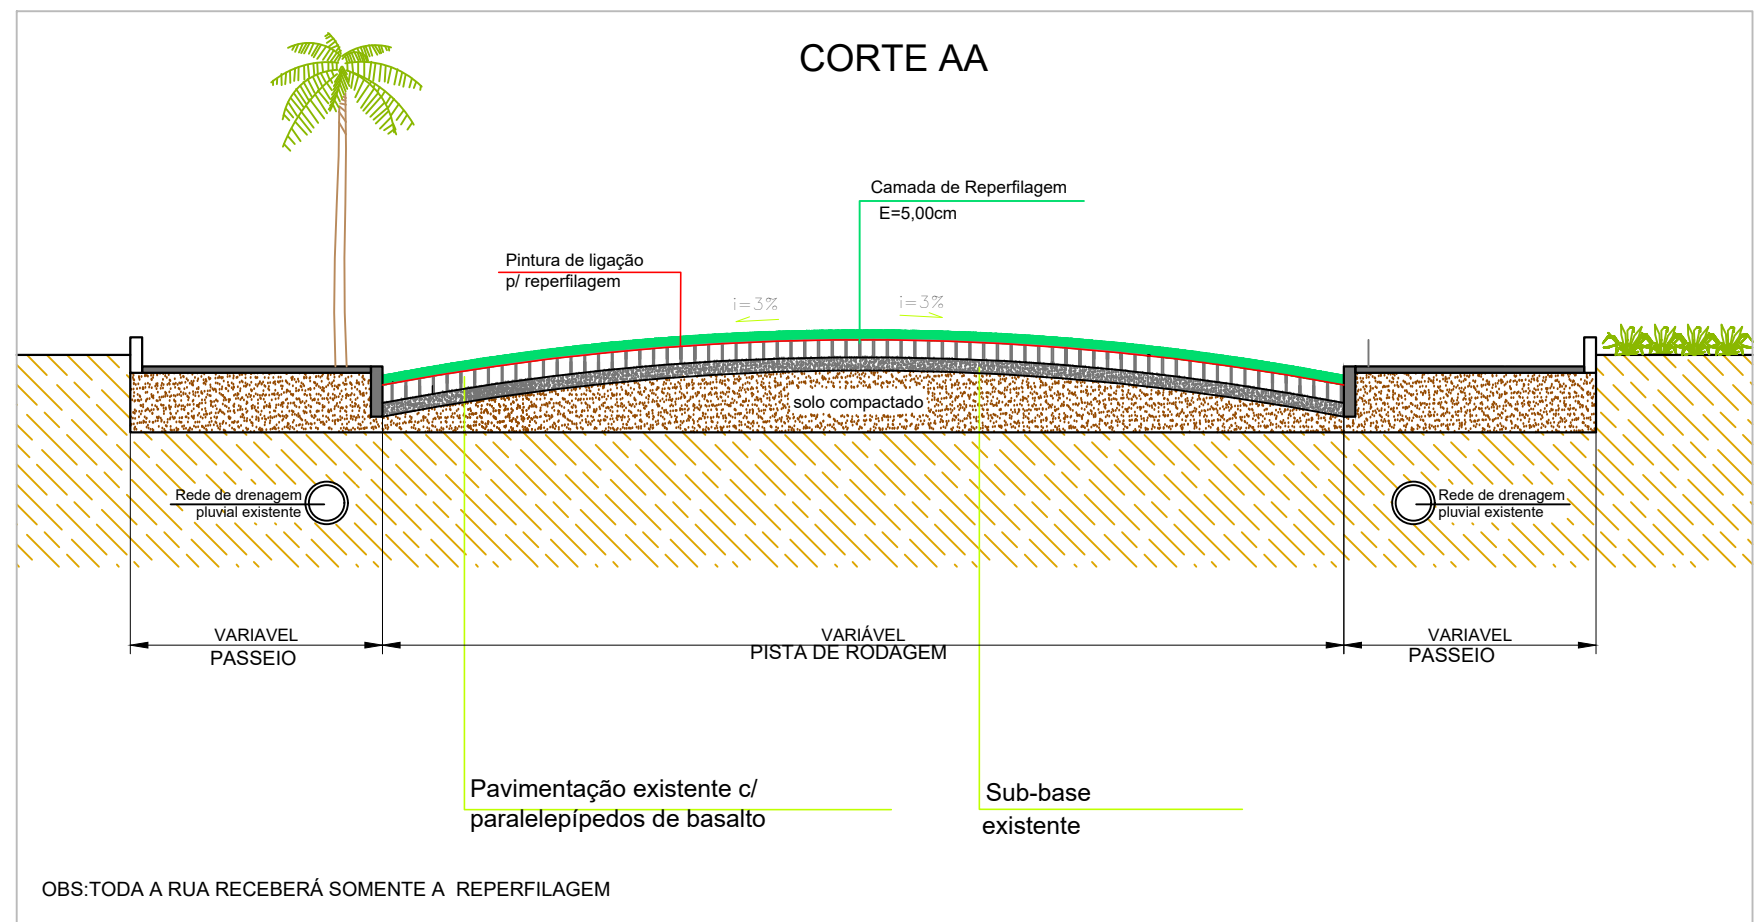

LEGENDA:



R-1 = 2 unidades
Parada obrigatória (lado=0,25m)



Placa Logradouro=2 unidades
0,20m x 0,45m

Área pintura linha de eixo (amarela) = 4,80m²
Área pintura linhas de bordo (branca) = 9,60m²
Área pintura faixas de segurança (branca) = 58,07m²

	PAVIMENTAÇÃO ASFÁLTICA CBUQ (CONCRETO BETUMINOSO A QUENTE)	
	PROJETO: RUA PADRE AGOSTINHO	PLANTA DE PAVIMENTAÇÃO E PLANTA DE SINALIZAÇÃO
RESPONSÁVEL TÉCNICO:	Natan R Favaretto Vieira CREA RS236178	
DATA:	AGOSTO/2023	PRANCHAS: 3
ESCALA GRÁFICA:	INDICADA	
PROPRIETÁRIO:	Município de Cacique Doble/RS	