



CALÇADÃO: COTAS GERAIS

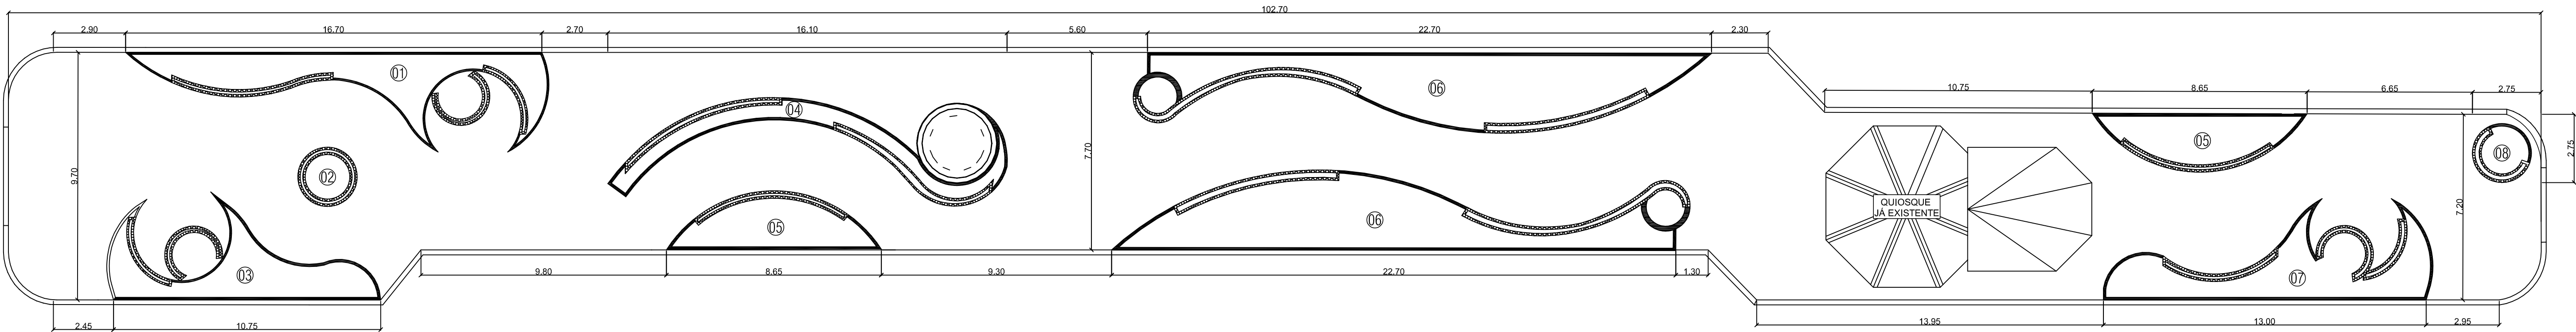


CALÇADÃO: COTAS AMARRAÇÃO

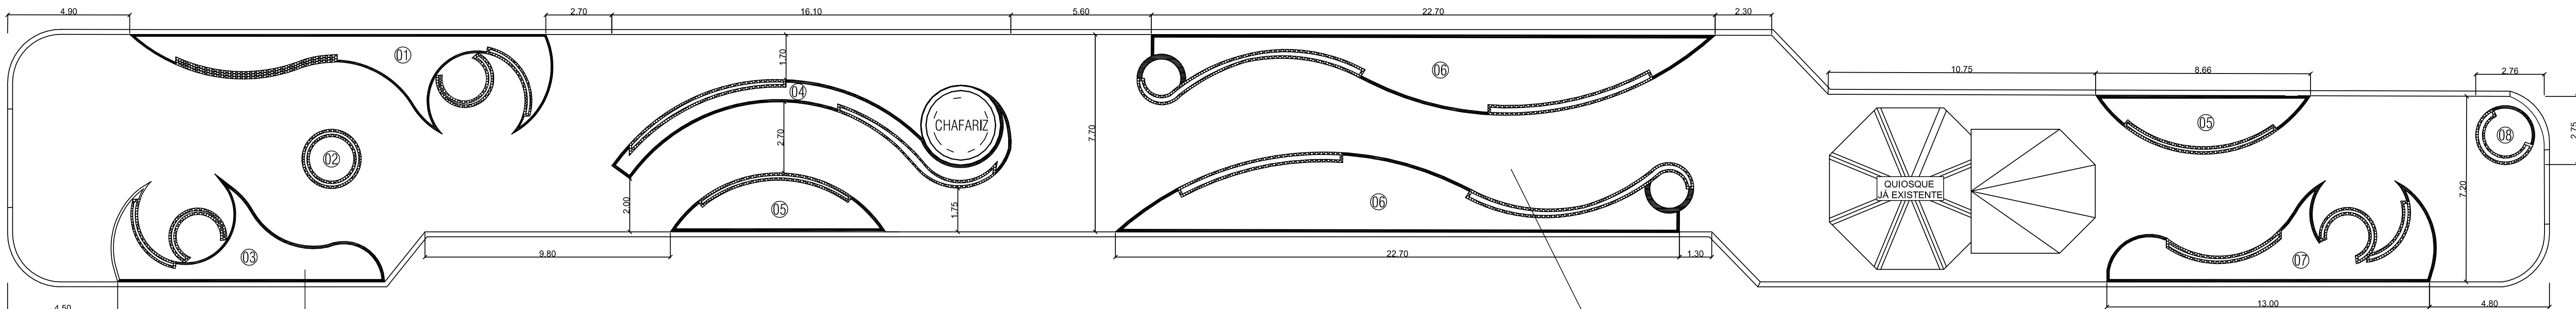

OS CANTEIROS DEVERÃO SER CONSTRUÍDOS EM TIJOLO MACIÇO: 9cm x 19cm x 5,3 cm  
DENTRO DOS CANTEIROS NÃO DEVERÁ SER FEITO BASE DE CONCRETO, APENAS PREENCHIDO COM TERRA  
PARA POSTERIORMENTE EXECUTAR O PAISAGISMO.

NA ÁREA ONDE NÃO TEM CANTEIROS, DEVERÁ SER EXECUTADA UMA BASE BRUTA DE CONCRETO  
COM MALHA POP 20x20cm, FERRO 3.4mm, ESPESSURA DE 5CM. DEVIDAMENTE NIVELADA, POIS  
SERÁ REVESTIDA DE PEDRA SÃO TOMÉ.

IMAGEM 3D GERAL

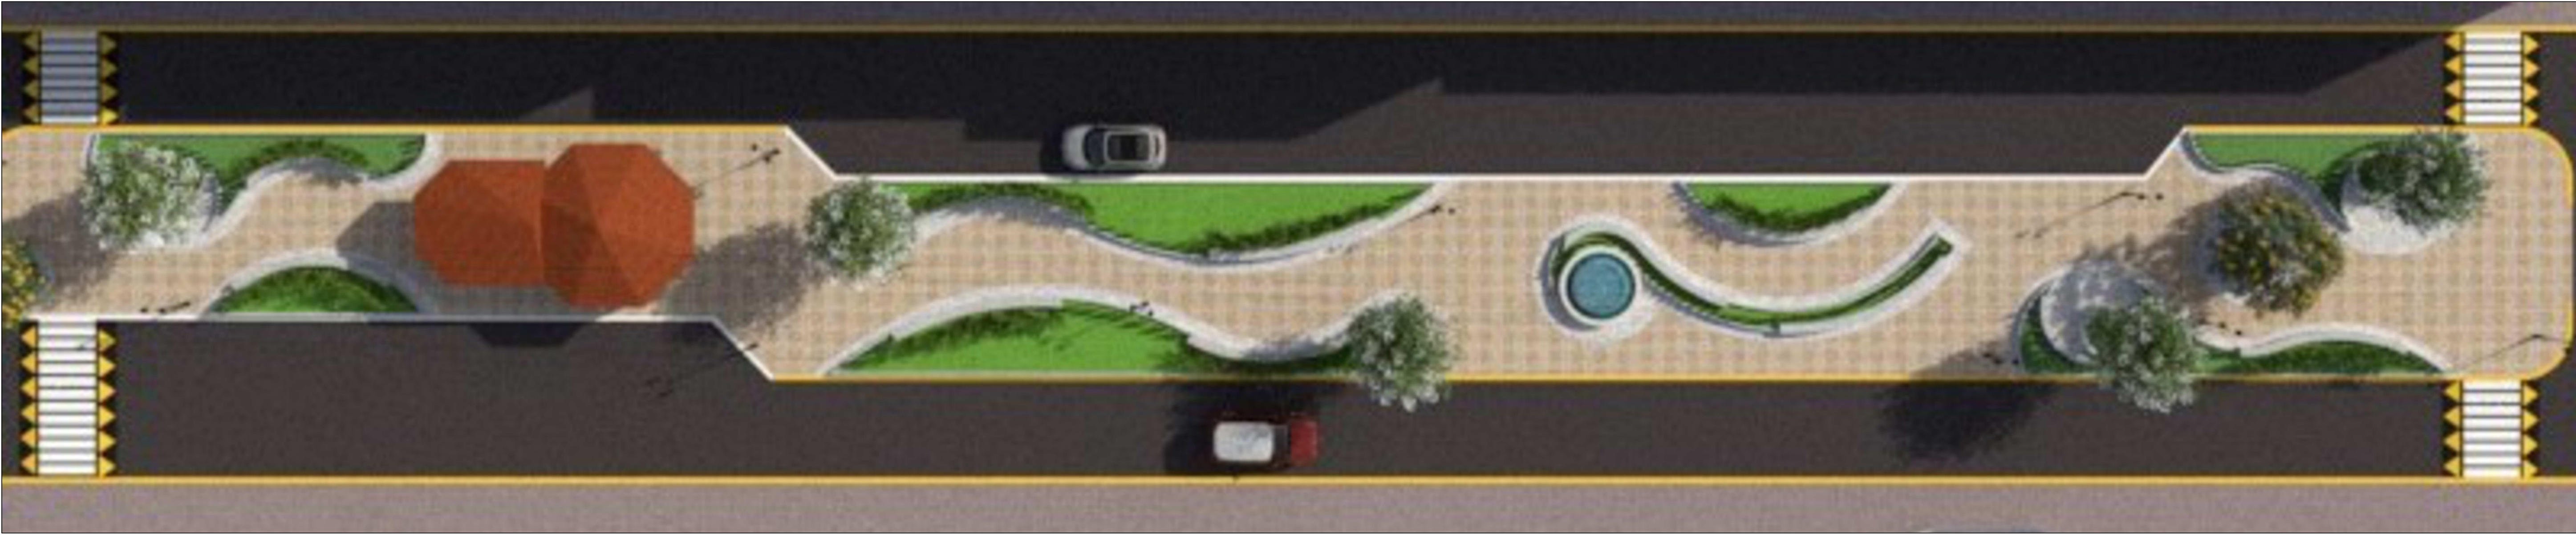

PROJETO:	LOCAL DA OBRA:	DESCRIÇÃO:	ÁREA: INDICADA	PRANCHA
ADRIELI SILVESTRO	AVENIDA KAINGANG CENTRO	PROJETO DE REFORMA E REESTRUTURAÇÃO DA	ESCALA: SEM ESCALA	01
ARQUITETA E URBANISTA CAU nº A131293-6	CACIQUE DOBLE / RS	PRAÇA FERNANDES DAL MORO - CALÇADÃO	DATA: SETEMBRO 2024	
PREFEITURA MUNICIPAL DE CACIQUE DOBLE - RS				
87.613.600/0001-03				